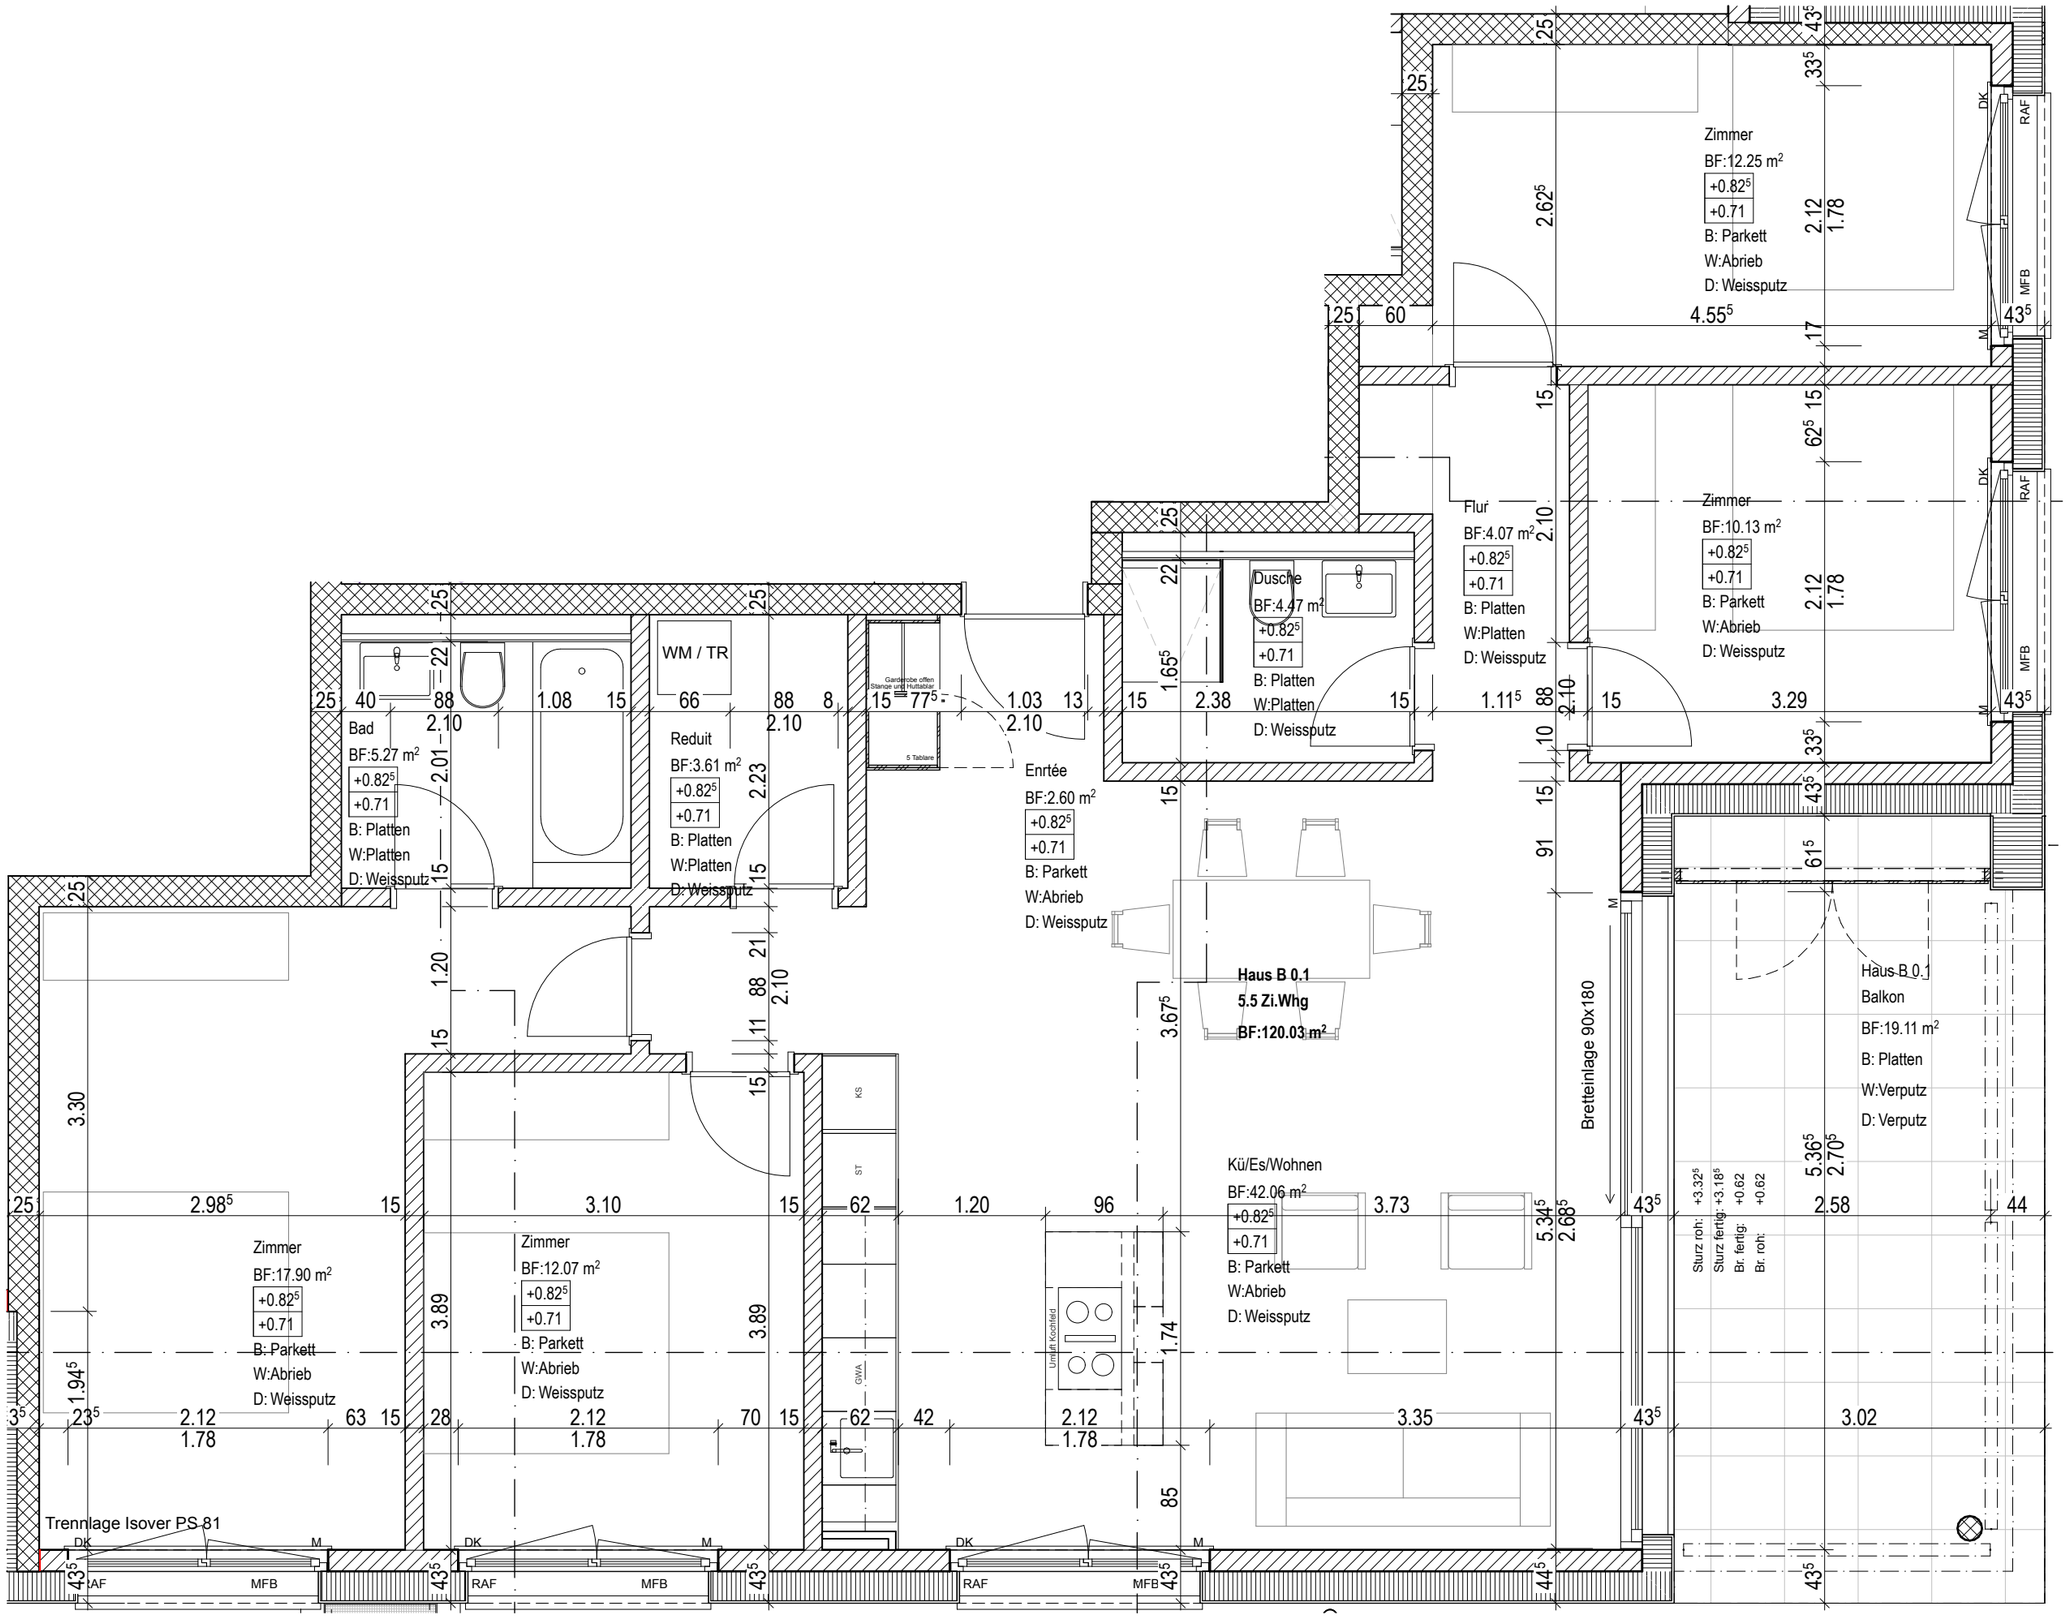
Zimmer
BF:12.25 m²
+0.82⁵
+0.71
B: Parkett
W:Abrieb
D: Weissputz
Zimmer
BF:10.13 m²
+0.82⁵
+0.71
B: Parkett
W:Abrieb
D: Weissputz
Flur
BF:4.07 m²
+0.82⁵
+0.71
B: Platten
W:Platten
D: Weissputz
Dusche
BF:4.47 m²
+0.82⁵
+0.71
B: Platten
W:Platten
D: Weissputz
Bad
BF:5.27 m²
+0.82⁵
+0.71
B: Platten
W:Platten
D: Weissputz
WM / TR
Reduit
BF:3.61 m²
+0.82⁵
+0.71
B: Platten
W:Platten
D: Weissputz
Enrtée
BF:2.60 m²
+0.82⁵
+0.71
B: Parkett
W:Abrieb
D: Weissputz
Haus B 0.1
5.5 Zi.Whg
BF:120.03 m²
Bretteinlage 90x180
Haus B 0.1
Balkon
BF:19.11 m²
B: Platten
W:Verputz
D: Verputz
Kü/Es/Wohnen
BF:42.06 m²
+0.82⁵
+0.71
B: Parkett
W:Abrieb
D: Weissputz
Zimmer
BF:17.90 m²
+0.82⁵
+0.71
B: Parkett
W:Abrieb
D: Weissputz
Zimmer
BF:12.07 m²
+0.82⁵
+0.71
B: Parkett
W:Abrieb
D: Weissputz
Trennlage Isover PS 81
Sturz roh: +3.32⁵
Sturz fertig: +3.18⁵
Br. fertig: +0.62
Br. roh: +0.62
DK
RAF
MFB
M
KS
ST
GWA
Umlüft Kochfeld
Gardarobe offen
Stange und Huttablar
5 Tablare