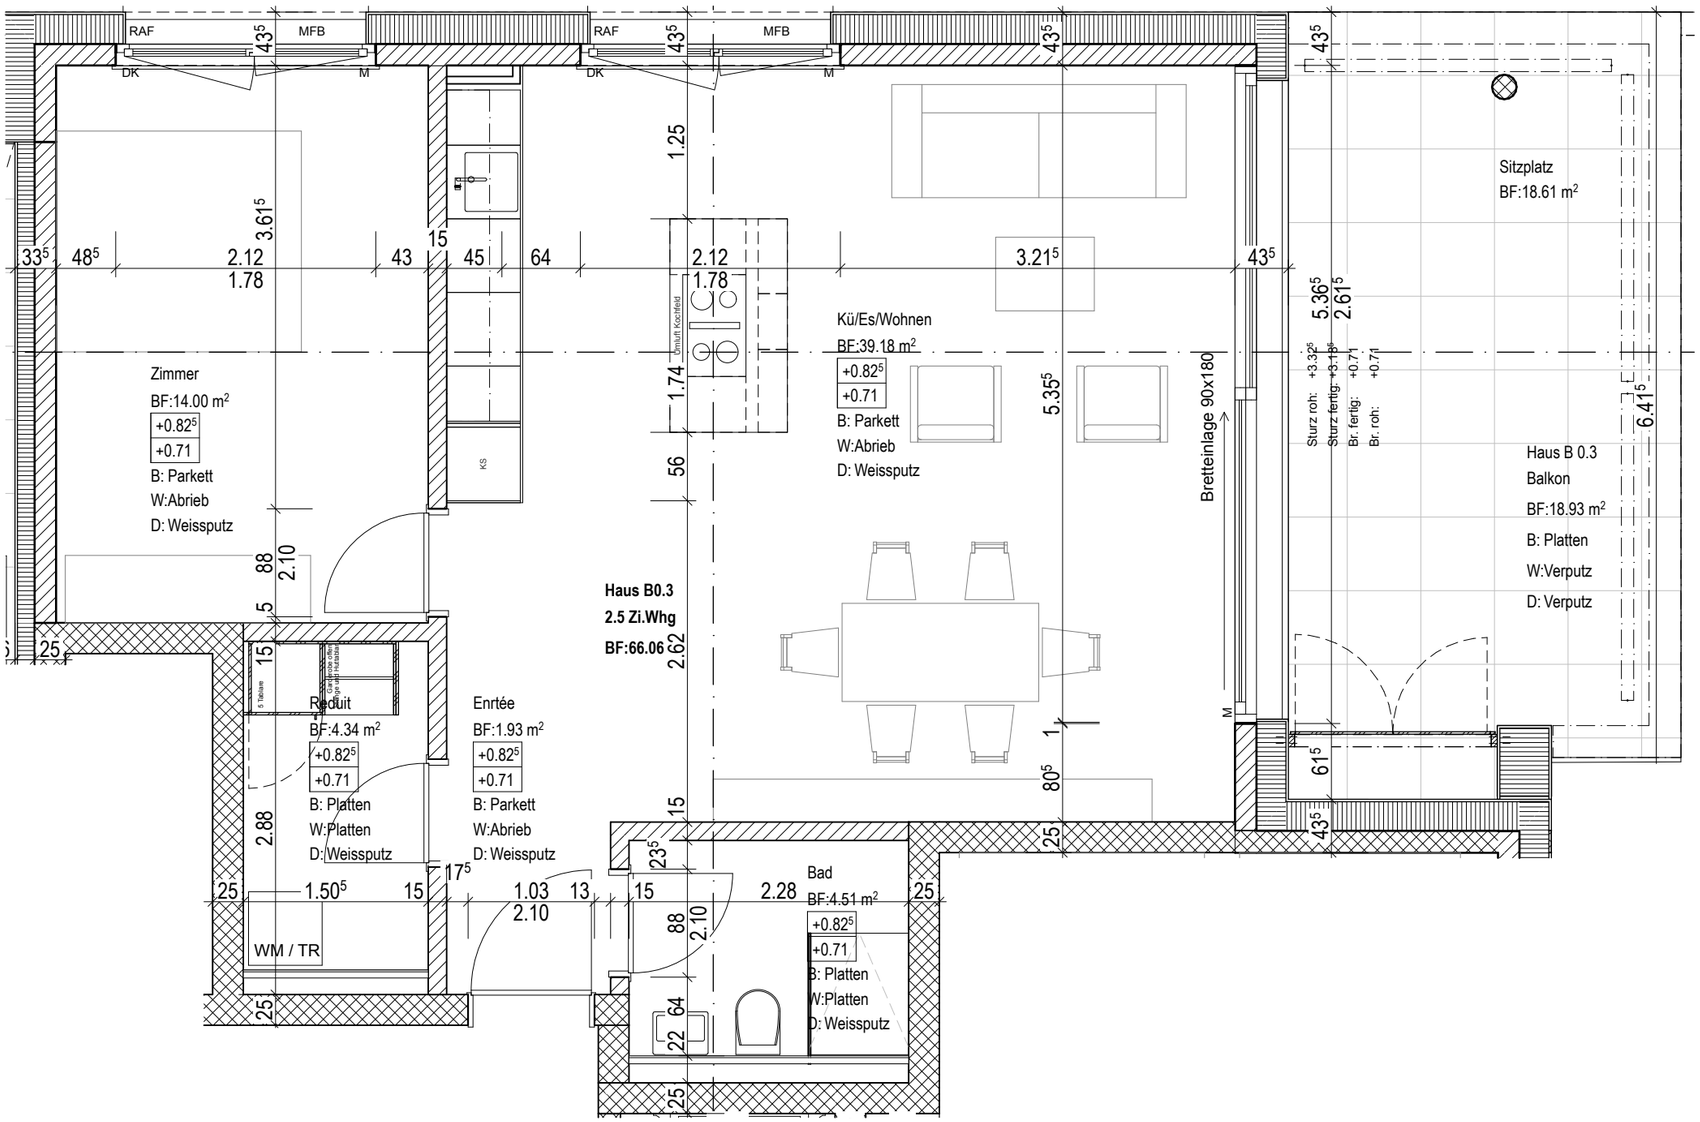
RAF
MFB
DK
M
Zimmer
BF:14.00 m2
+0.825
+0.71
B: Parkett
W:Abrieb
D: Weissputz
Kü/Es/Wohnen
BF:39.18 m2
+0.825
+0.71
B: Parkett
W:Abrieb
D: Weissputz
Bretteinlage 90x180
Sitzplatz
BF:18.61 m2
Haus B 0.3
Balkon
BF:18.93 m2
B: Platten
W:Verputz
D: Verputz
Sturz roh: +3.325
Sturz fertig: +3.185
Br. fertig: +0.71
Br. roh: +0.71
Haus B0.3
2.5 Zi.Whg
BF:66.06
Reduit
BF:4.34 m2
+0.825
+0.71
B: Platten
W:Platten
D: Weissputz
Entrée
BF:1.93 m2
+0.825
+0.71
B: Parkett
W:Abrieb
D: Weissputz
Bad
BF:4.51 m2
+0.825
+0.71
B: Platten
W:Platten
D: Weissputz
WM / TR
KS
Umluft Kochfeld