


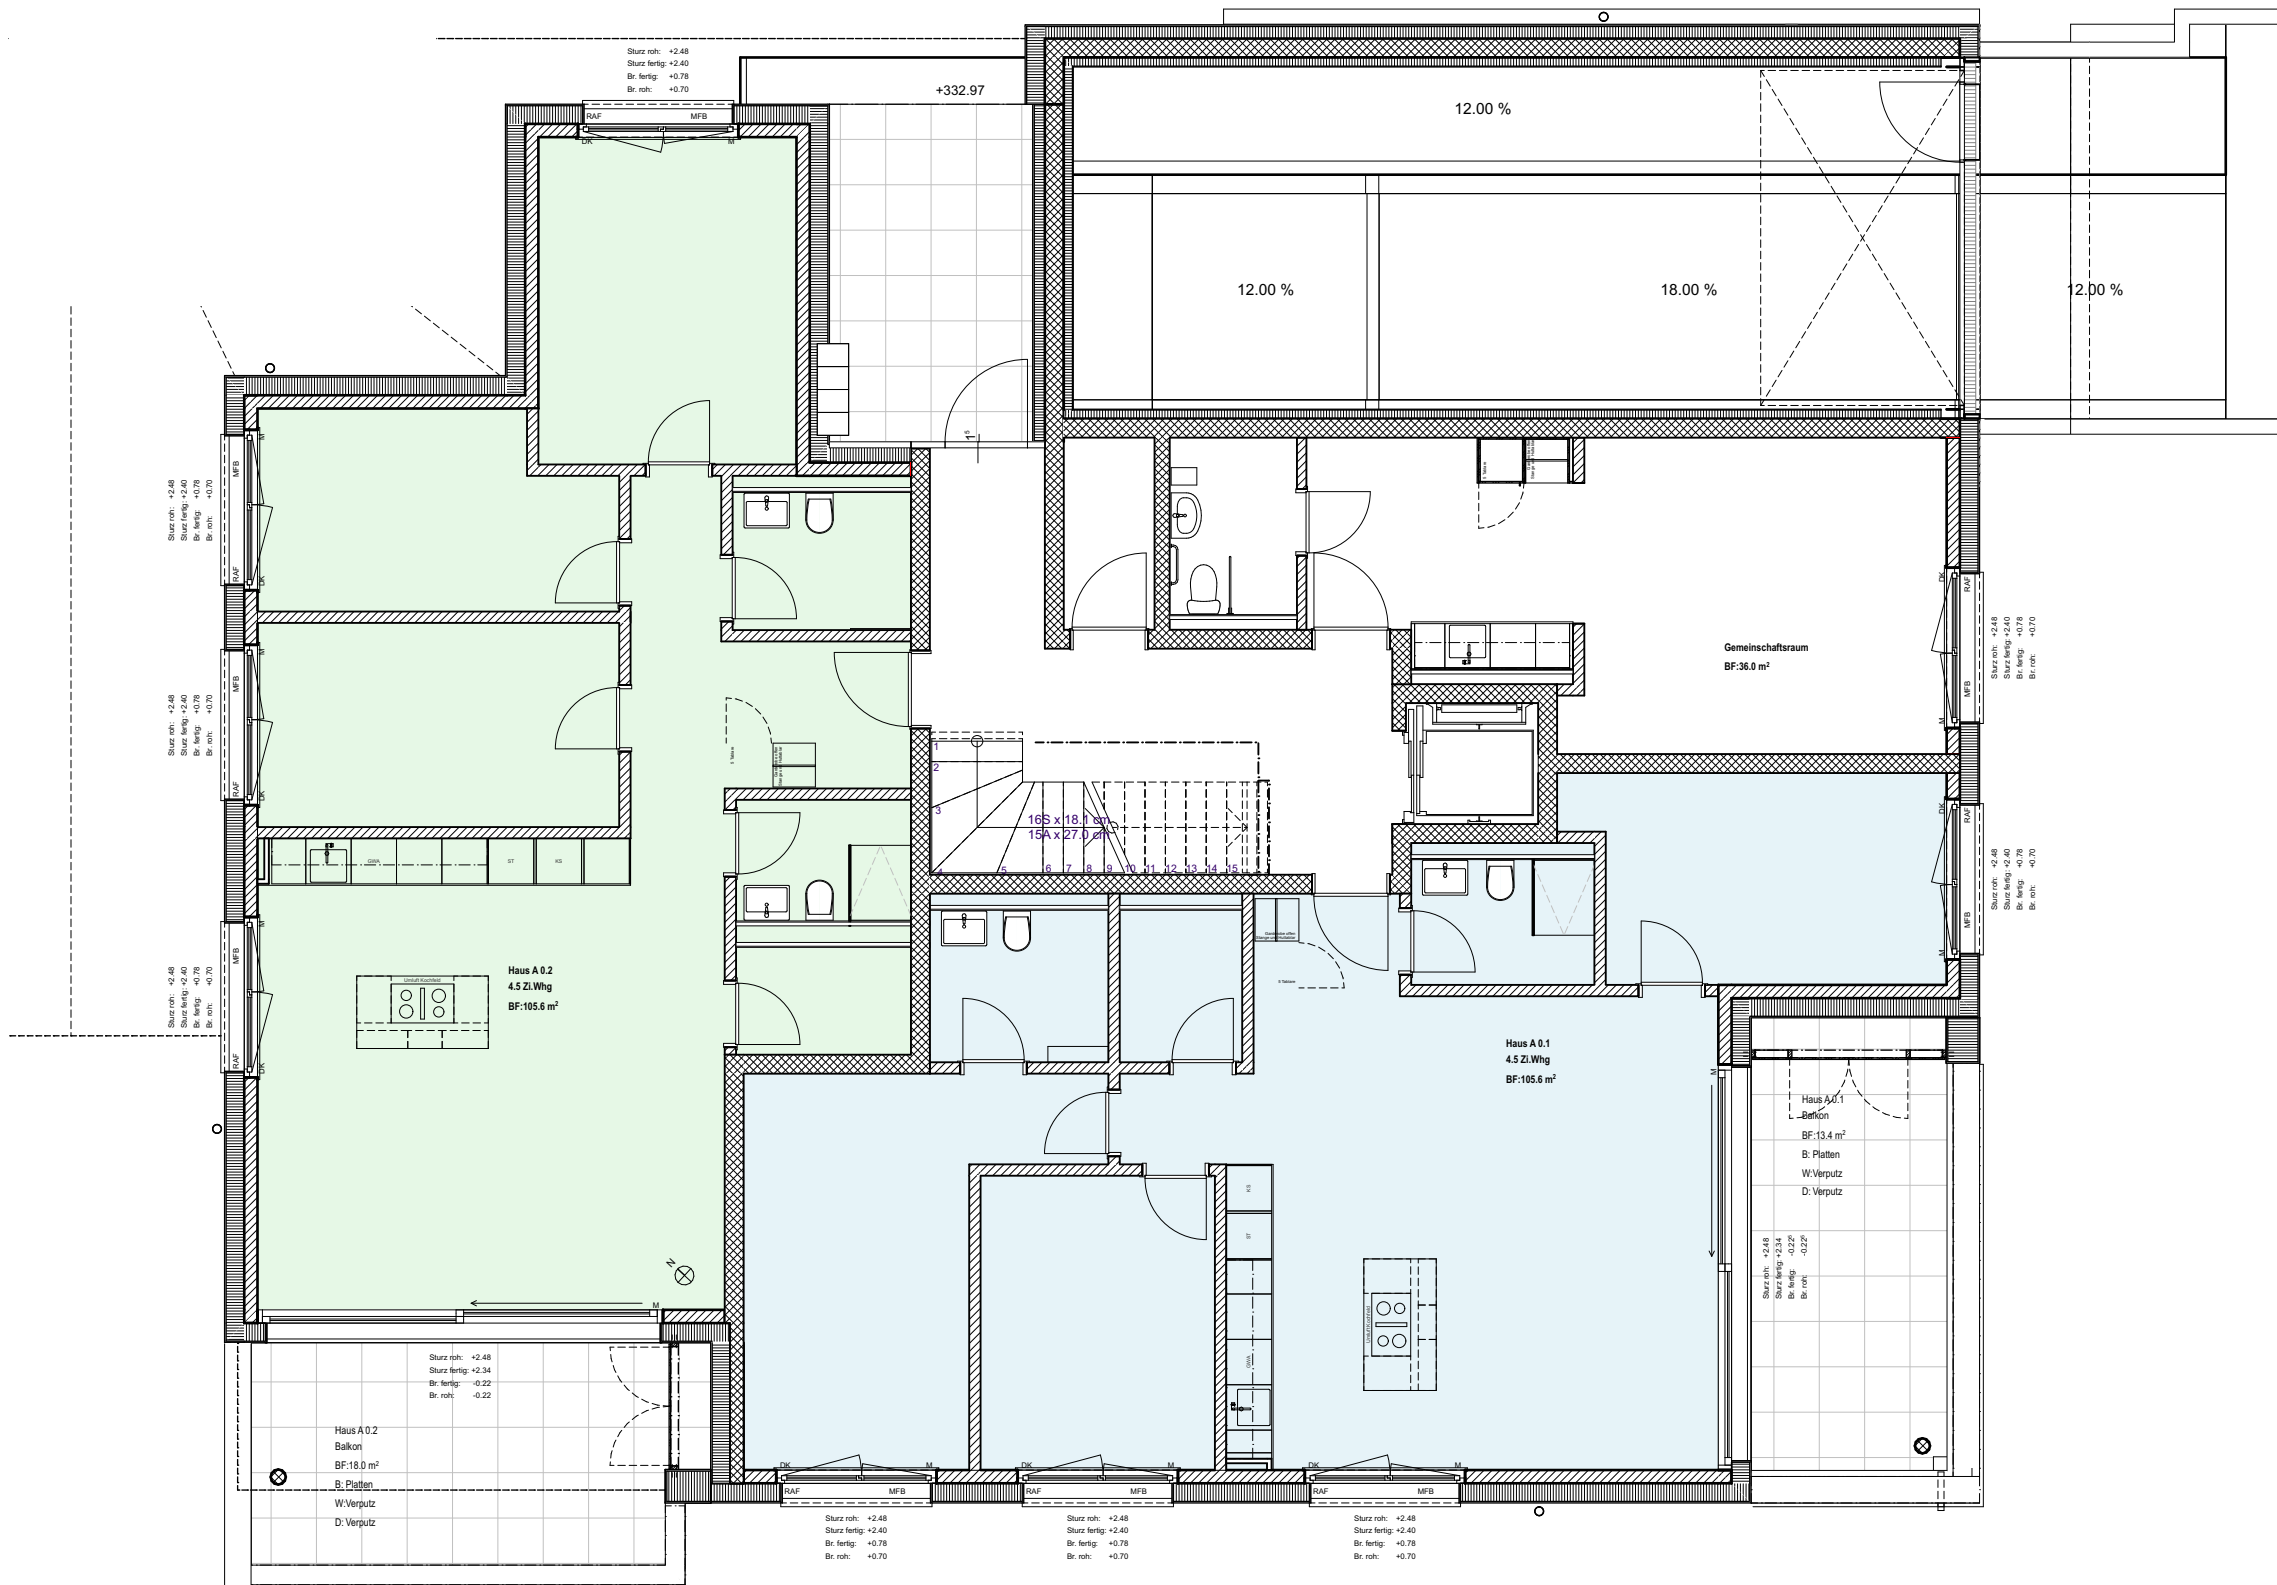

Objekt: 2301 - WUEB Rössliackerstrasse GS 4178, 5200 Brugg

Phase: Ausschreibung

Plan: Haus A - Erdgeschoss

Bauherrschaft: Wartmann Immobilien AG, Stahlrain 6, 5200 Brugg

Plan-Nr.: 2301-A-001

Massstab: 1:100

Format: 420.0/297.0

Datum / gez.: 05.08.25 / aga

Datum / rev.: 05.08.25 / aga

Objekt: 2301 - WUEB Rössliackerstrasse GS 4178, 5200 Brugg

Phase: Ausschreibung

Plan: Haus A - 1. Obergeschoss

Bauherrschaft: Wartmann Immobilien AG, Stahlrain 6, 5200 Brugg

Plan-Nr.: 2301-A-002


Massstab: 1:100

Format: 420.0/297.0

Datum / gez.: 05.08.25 / aga

Datum / rev.: 05.08.25 / aga



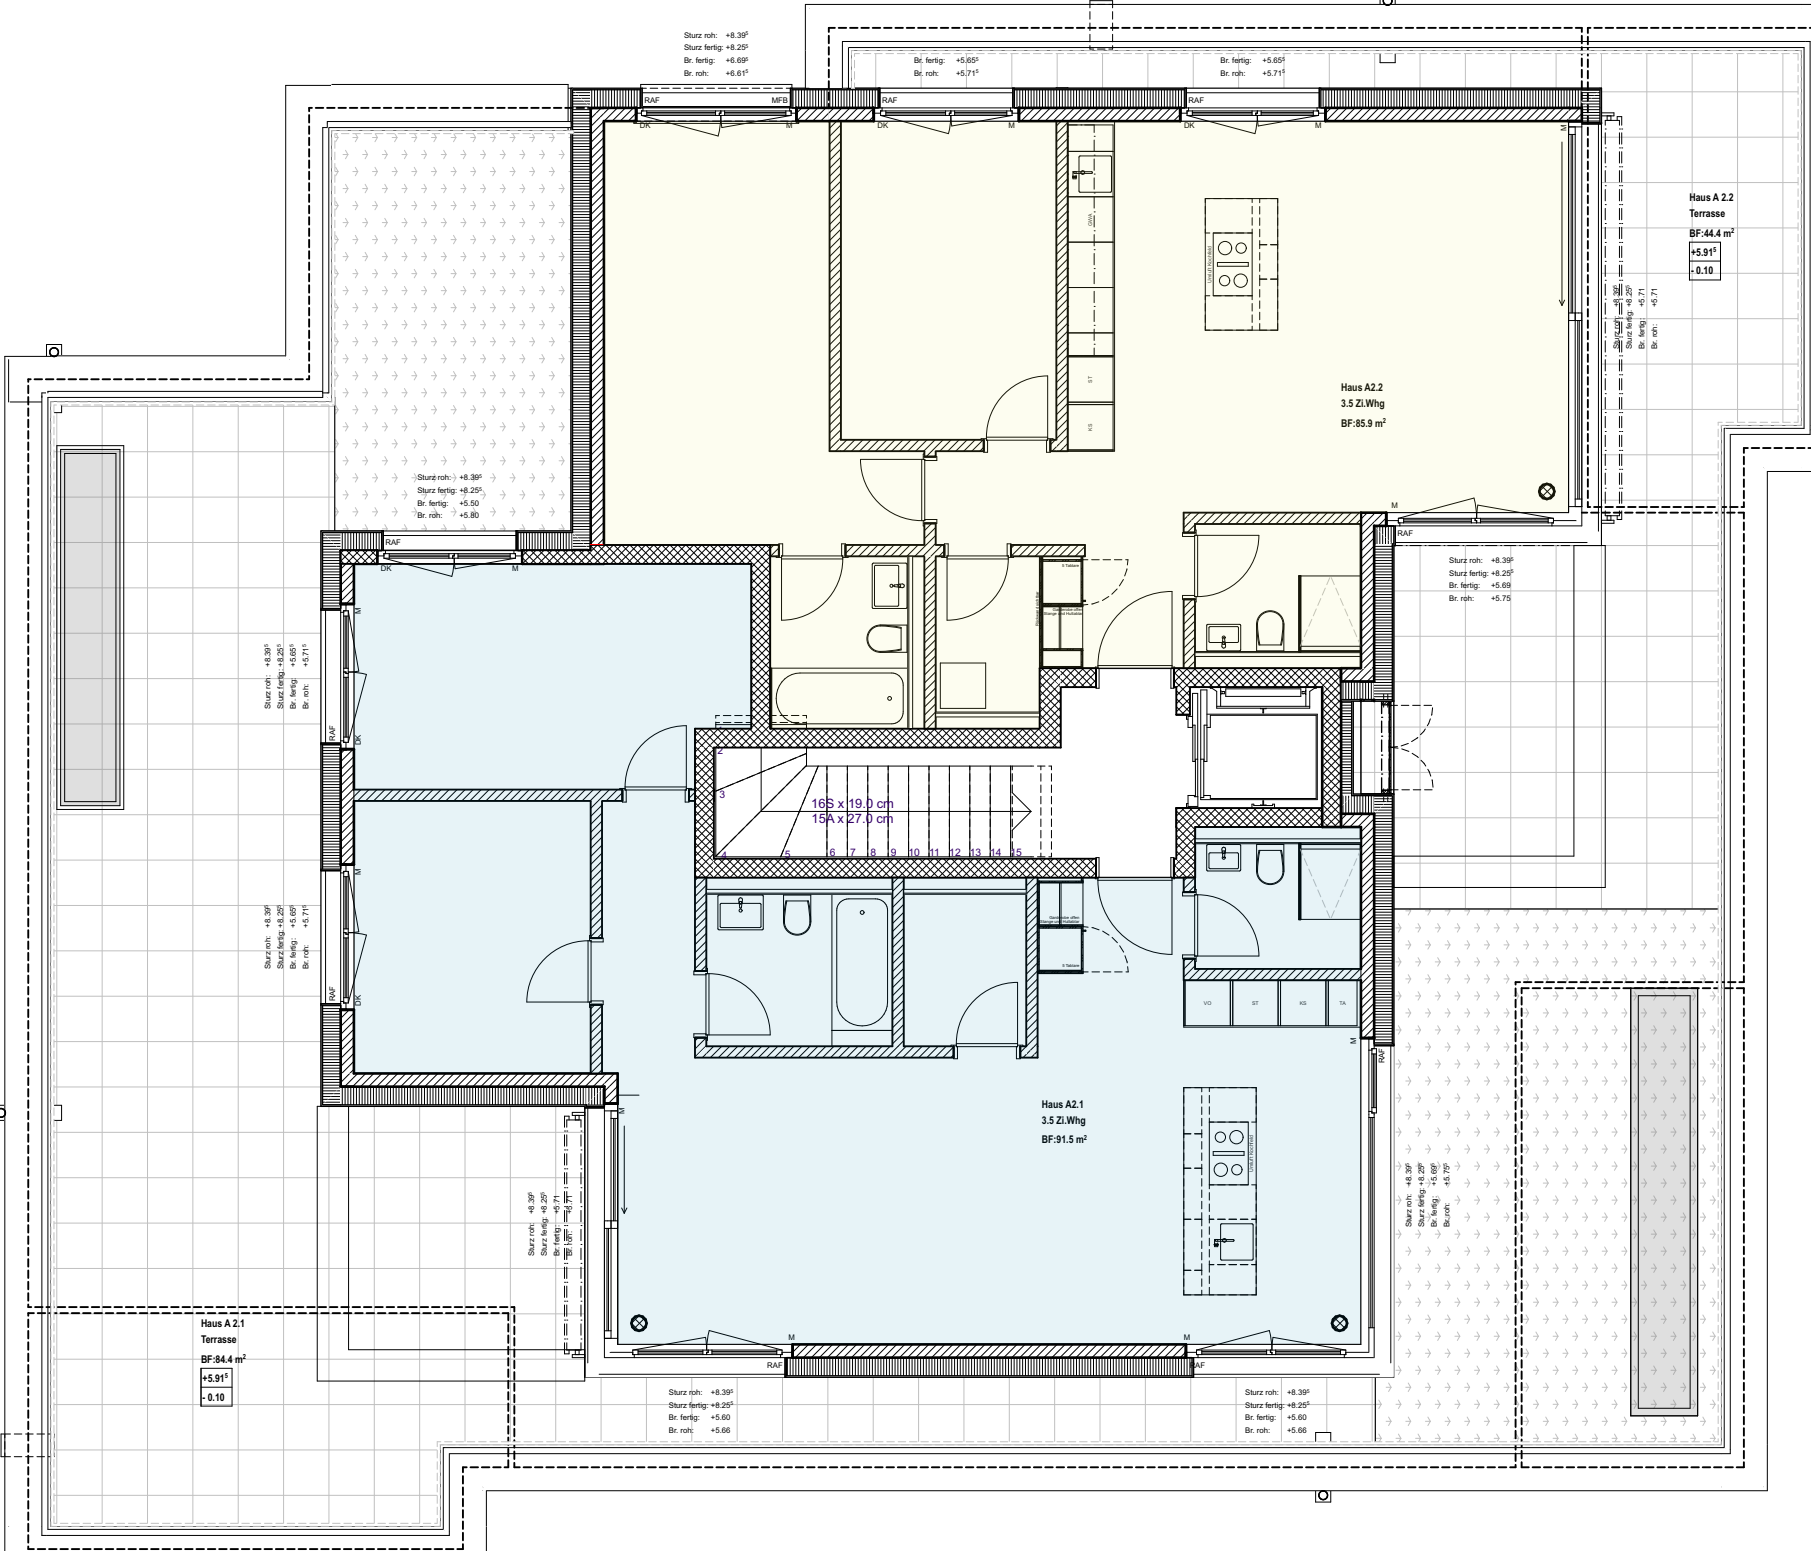

Objekt: 2301 - WUEB Rössliackerstrasse GS 4178, 5200 Brugg

Phase: Ausschreibung


Plan: Haus A - Attika

Bauherrschaft: Wartmann Immobilien AG, Stahlrain 6, 5200 Brugg

Plan-Nr.: 2301-A-003      Massstab: 1:100      Format: 420.0/297.0

Datum / gez.: 05.08.25 / ag

Datum / rev.: 05.08.25 / ag

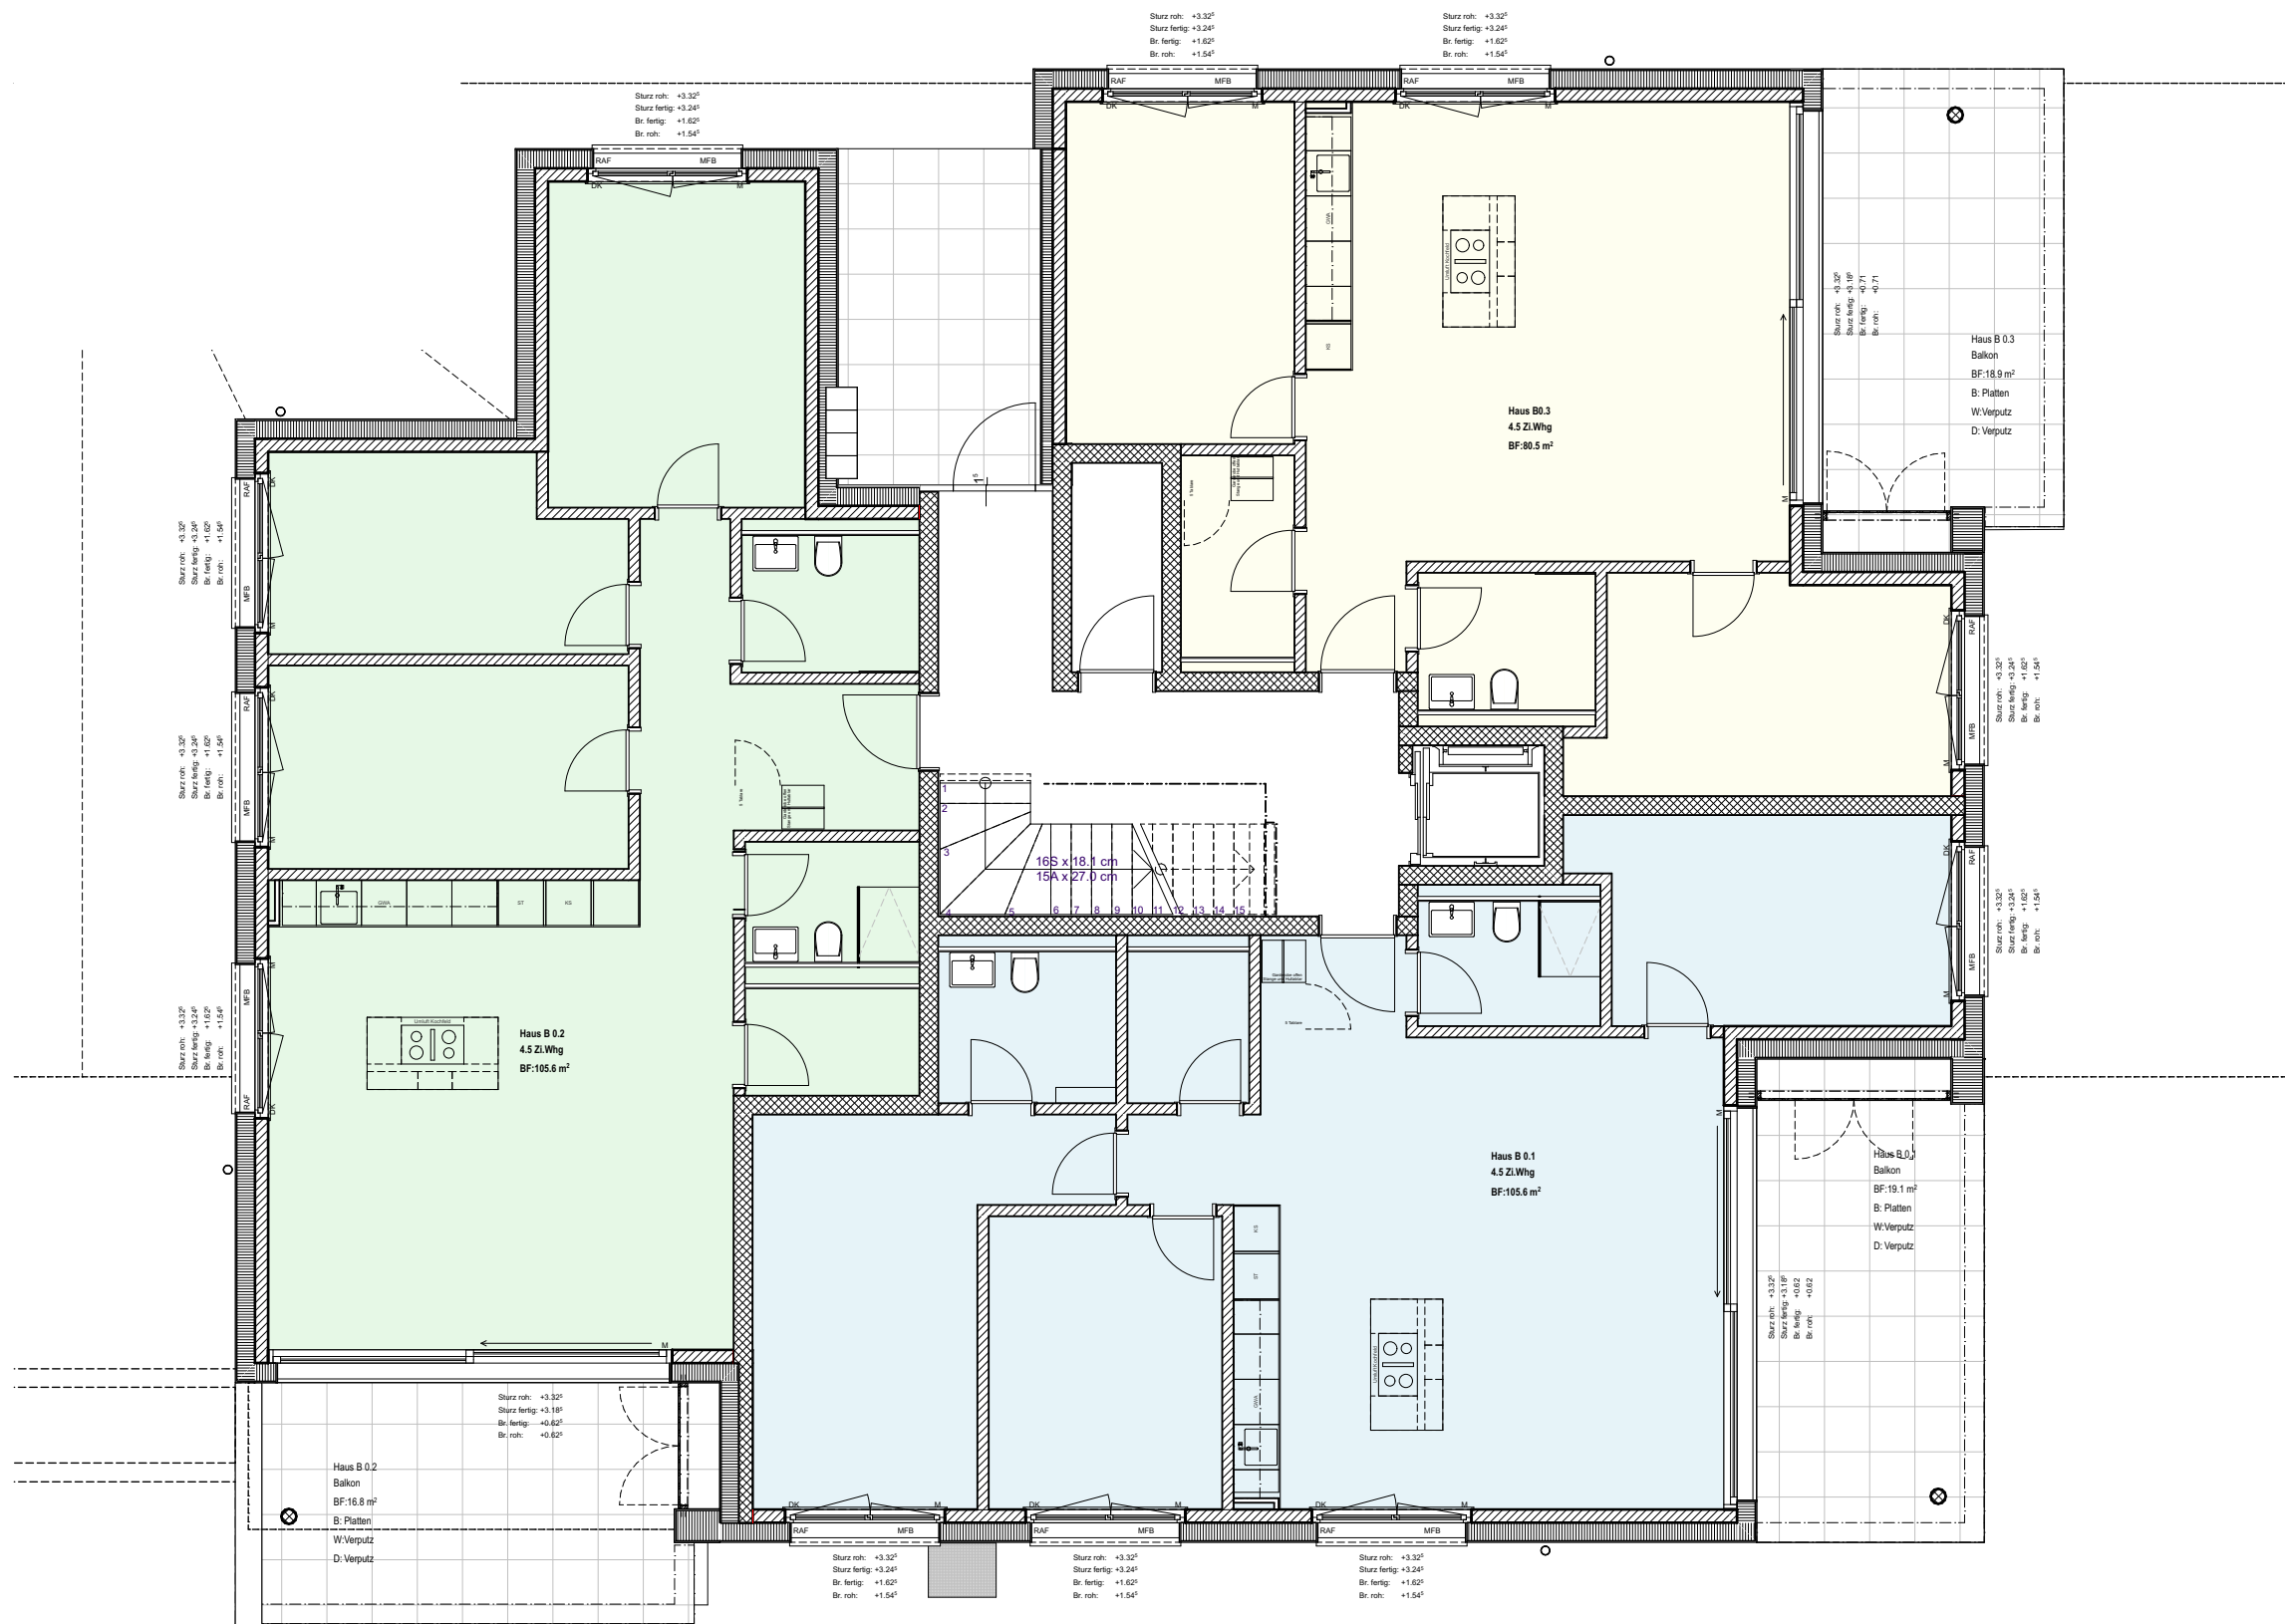

Objekt: 2301 - WUEB Rössliackerstrasse GS 4178, 5200 Brugg

Phase: Ausschreibung

Plan: Haus B - Erdgeschoss

Bauherrschaft: Wartmann Immobilien AG, Stahrain 6, 5200 Brugg

Plan-Nr.: 2301-B-001

Massstab: 1:100

Format: 420.0/297.0

Datum / gez.: 05.08.25 / aga

Datum / rev.: 05.08.25 / aga

Objekt: 2301 - WUEB Rössliackerstrasse GS 4178, 5200 Brugg

Phase: Ausschreibung

Plan: Haus B - 1. Obergeschoss

Bauherrschaft: Wartmann Immobilien AG, Stahrain 6, 5200 Brugg

Plan-Nr.: 2301-B-002


Massstab: 1:100

Format: 420.0/297.0

Datum / gez.: 05.08.25 / aga

Datum / rev.: 05.08.25 / aga



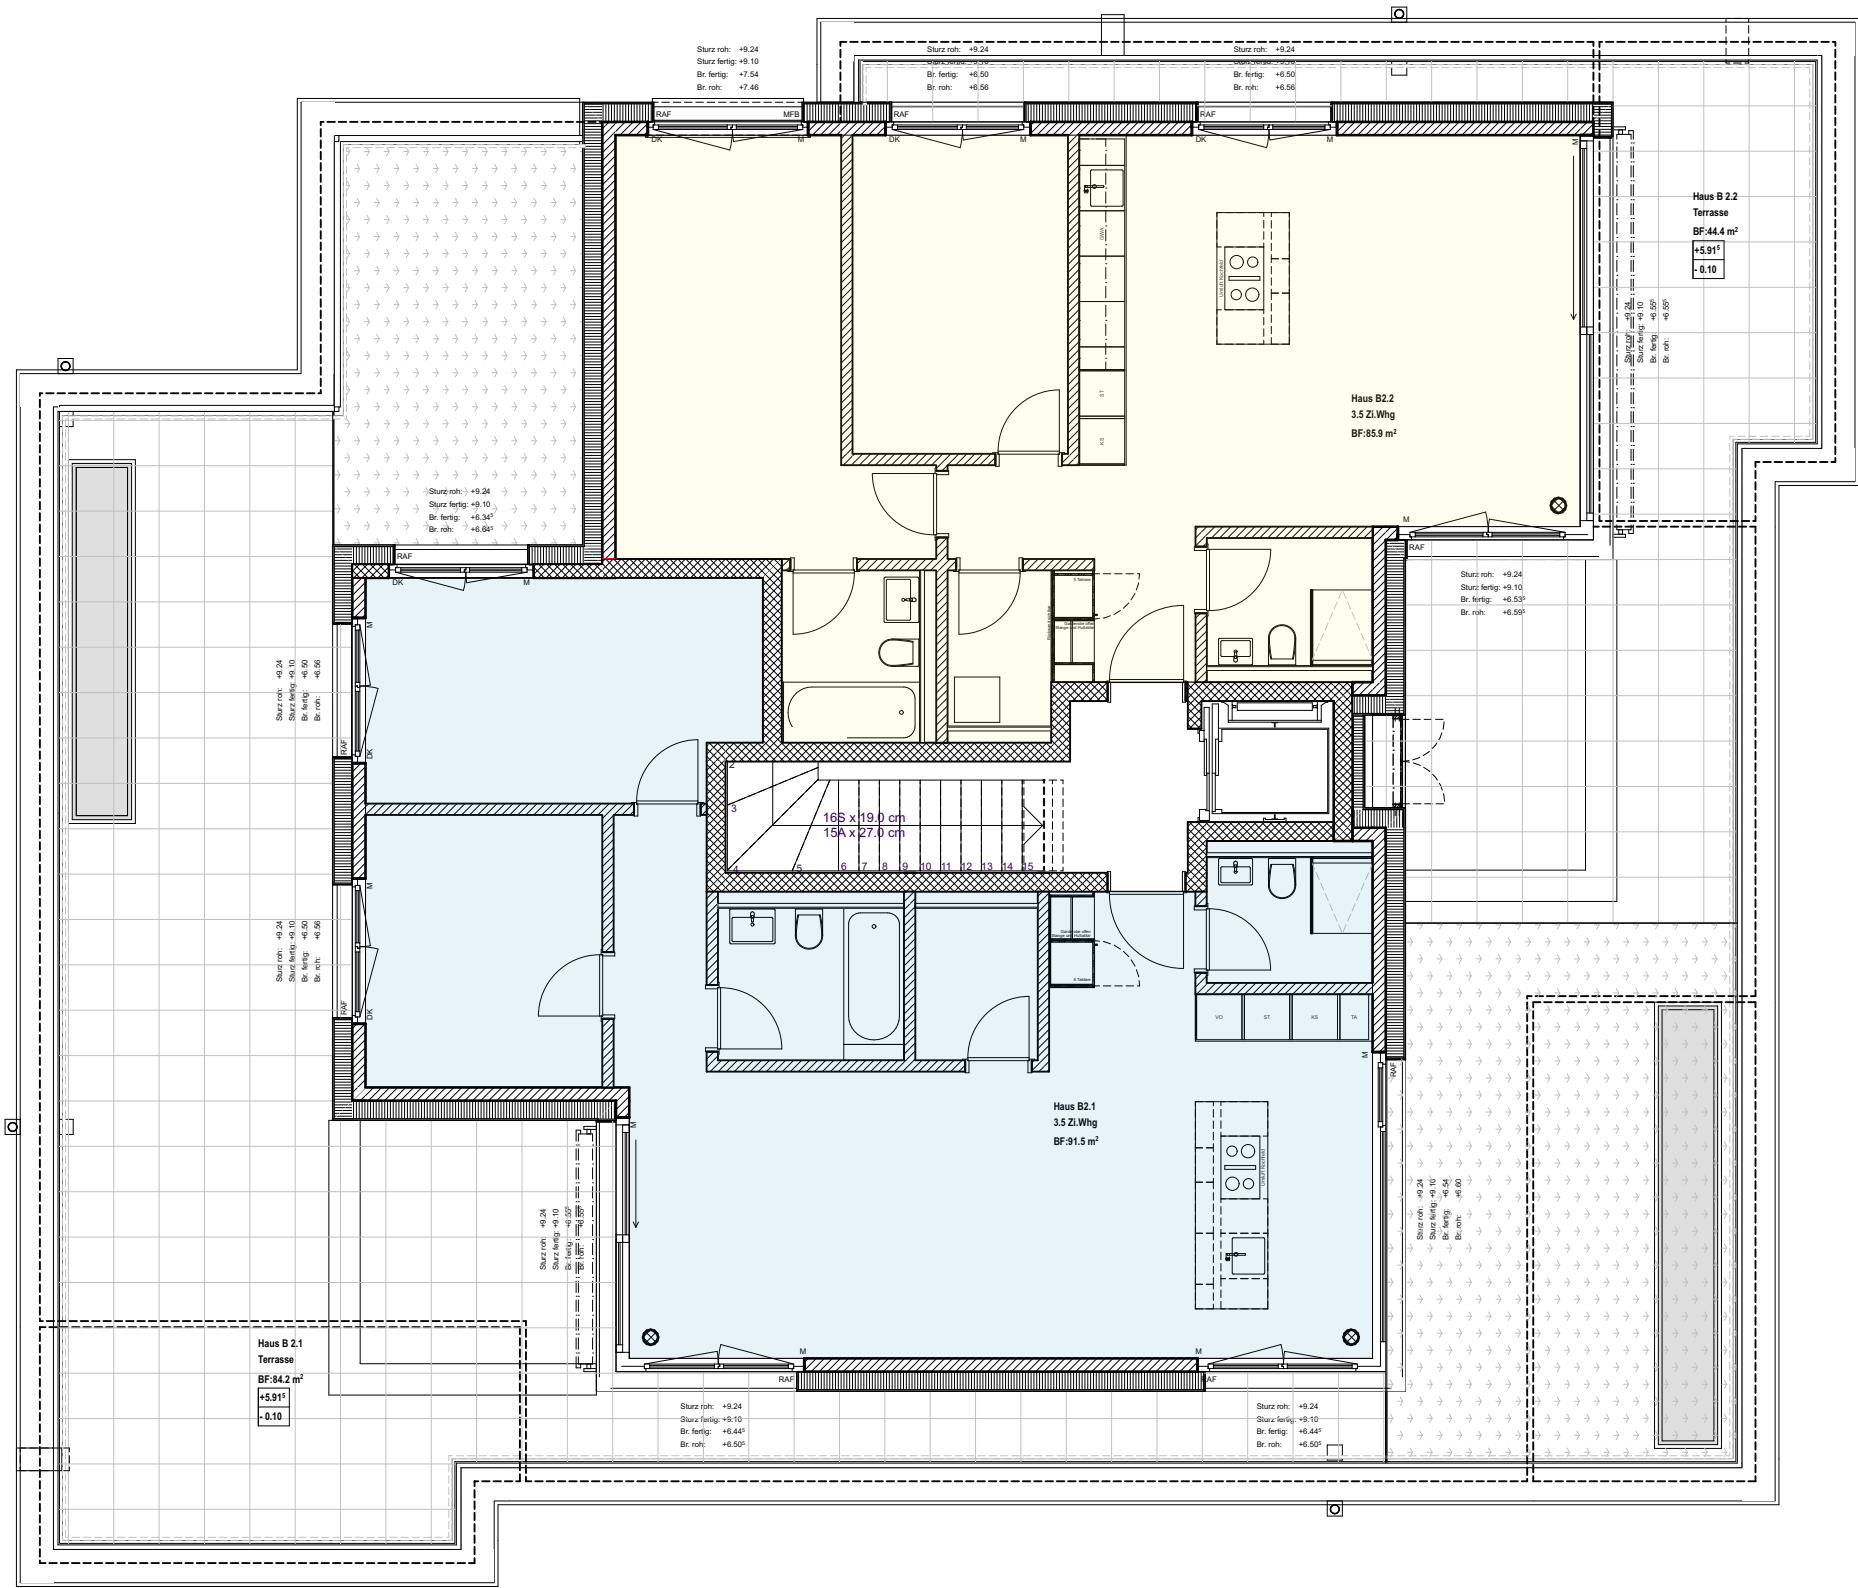

Objekt: 2301 - WUEB Rössliackerstrasse GS 4178, 5200 Brugg

Phase: Ausschreibung

Plan: Haus B - Attika

Bauherrschaft: Wartmann Immobilien AG, Stahlrain 6, 5200 Brugg


Plan-Nr.: 2301-B-003

Massstab: 1:100

Format: 420.0/297.0

Datum / gez.: 05.08.25 / aga

Datum / rev.: 05.08.25 / aga

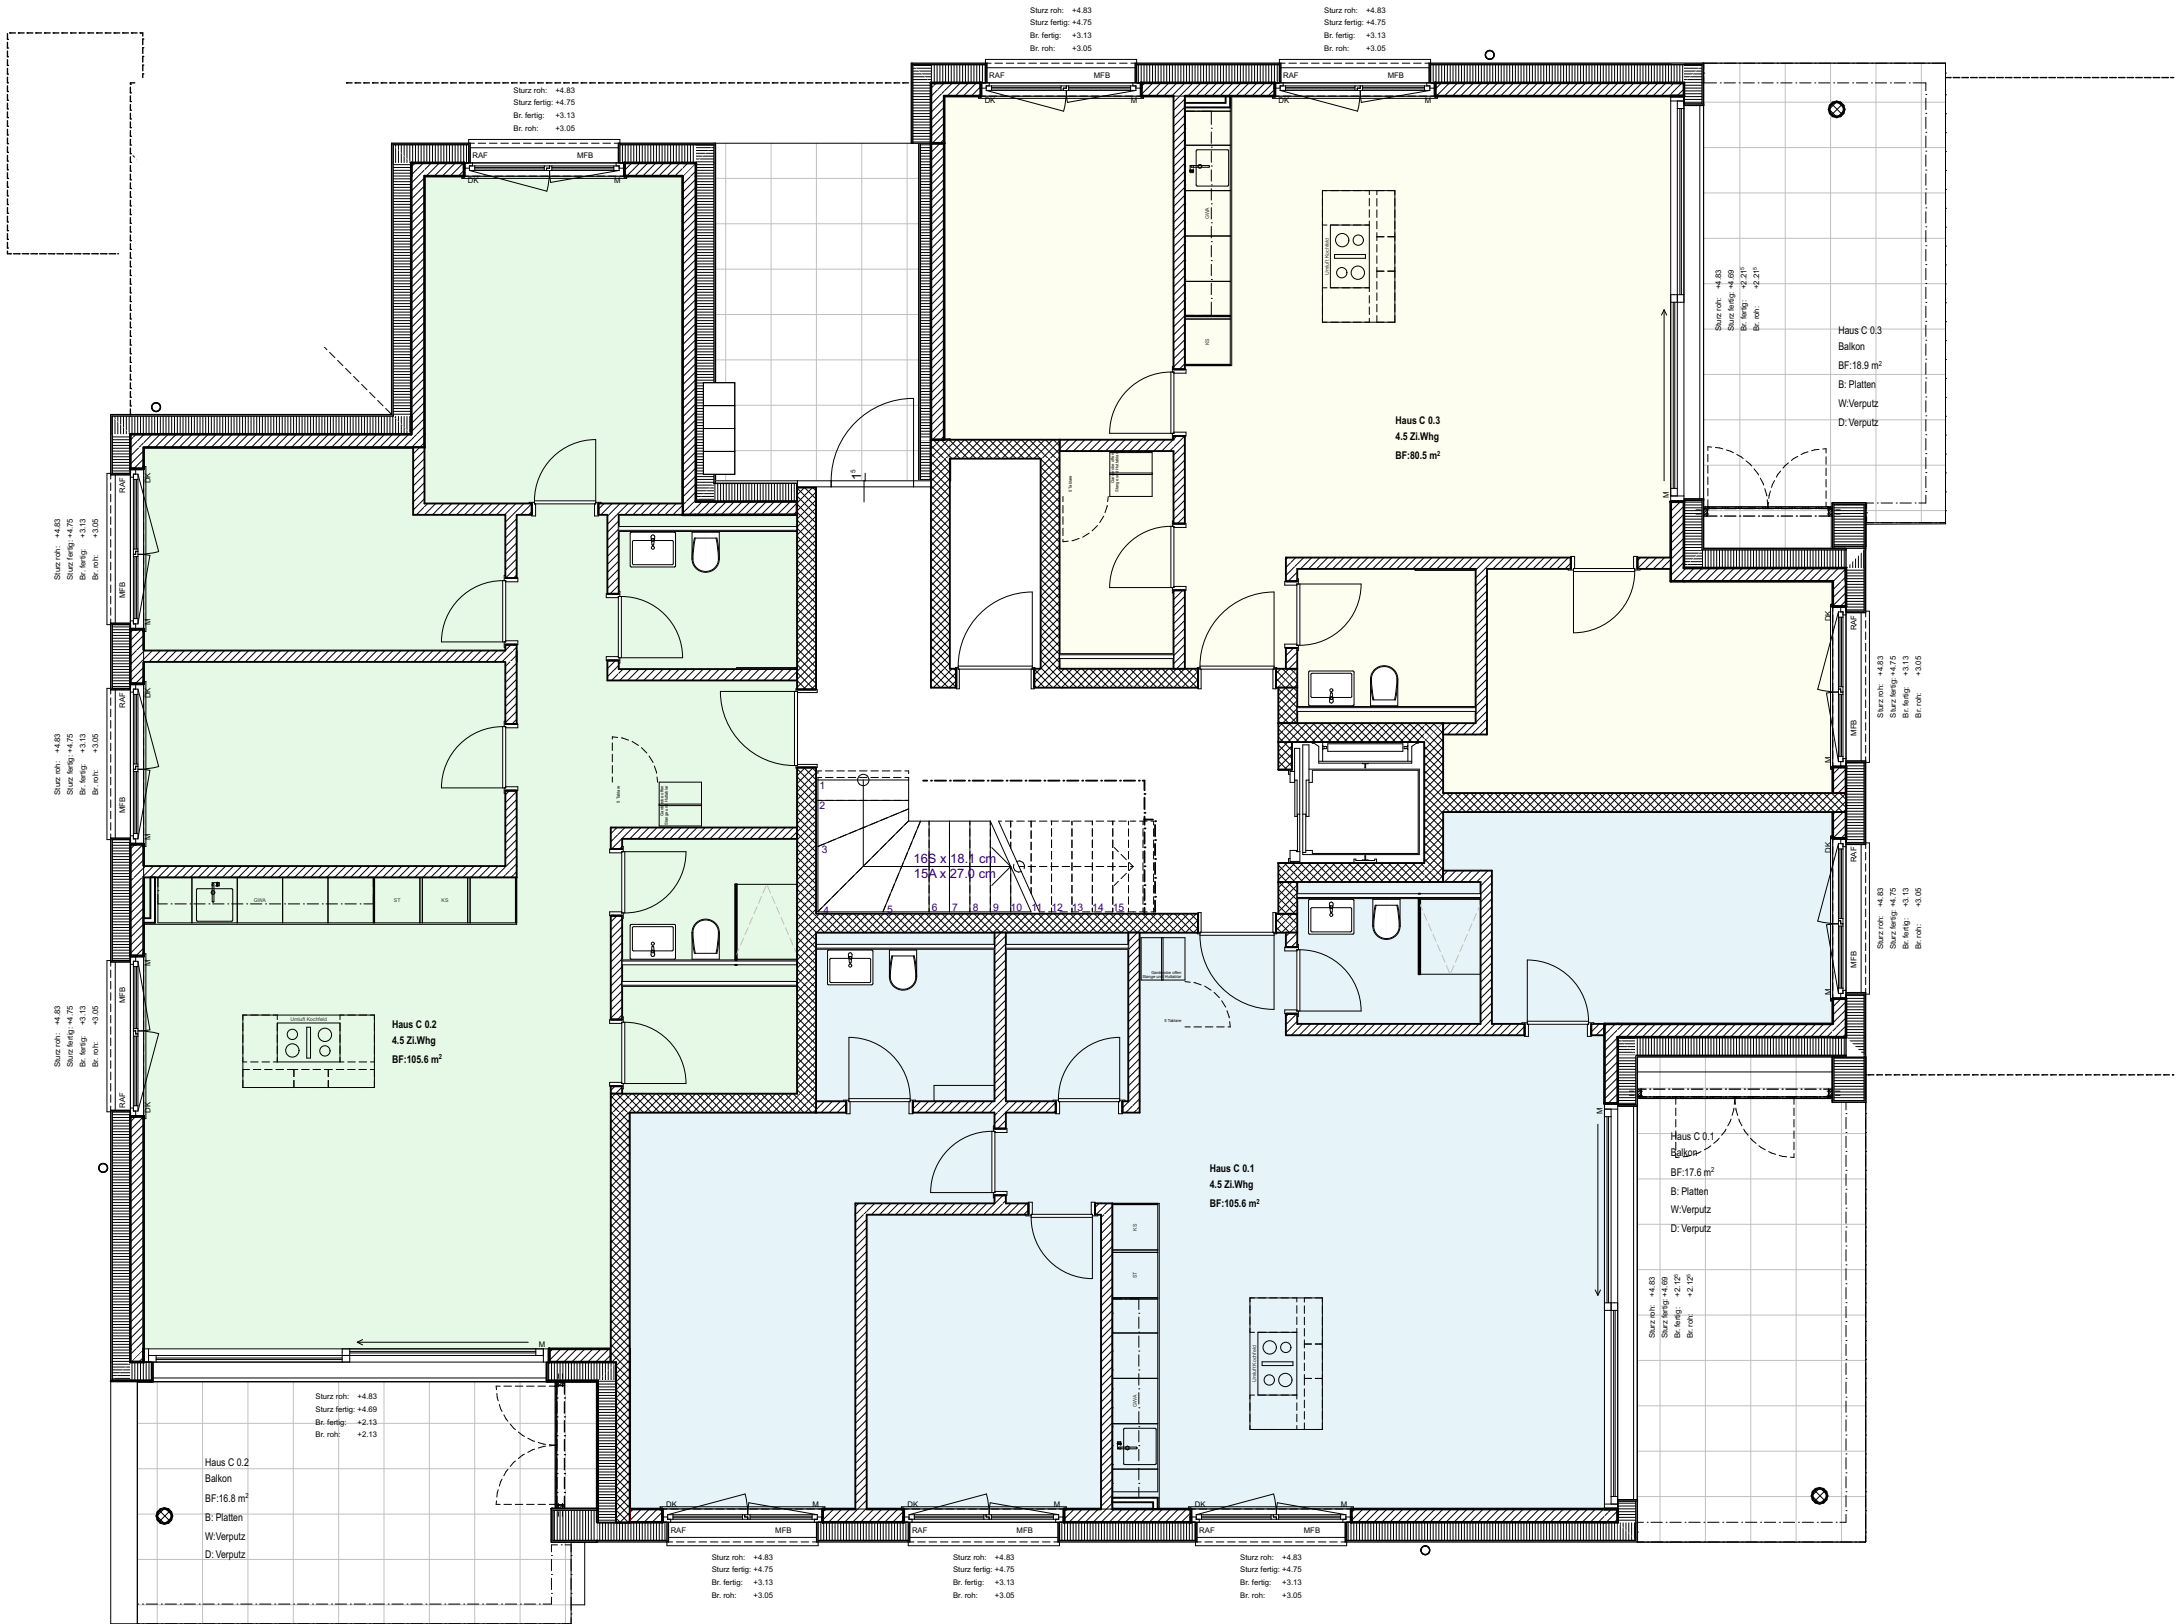

Objekt: 2301 - WUEB Rössliackerstrasse GS 4178, 5200 Brugg

Phase: Ausschreibung

Plan: Haus C - Erdgeschoss

Bauherrschaft: Wartmann Immobilien AG, Stahlrain 6, 5200 Brugg

Plan-Nr.: 2301-C-001

Massstab: 1:100

Format: 420.0/297.0

Datum / gez.: 05.08.25 / aga

Datum / rev.: 05.08.25 / aga



Objekt: 2301 - WUEB Rössliackerstrasse GS 4178, 5200 Brugg

Phase: Ausschreibung

Plan: Haus C - 1. Obergeschoss

Bauherrschaft: Wartmann Immobilien AG, Stahrain 6, 5200 Brugg


Plan-Nr.: 2301-C-002

Massstab: 1:100

Format: 420.0/297.0

Datum / gez.: 05.08.25 / aga

Datum / rev.: 05.08.25 / aga

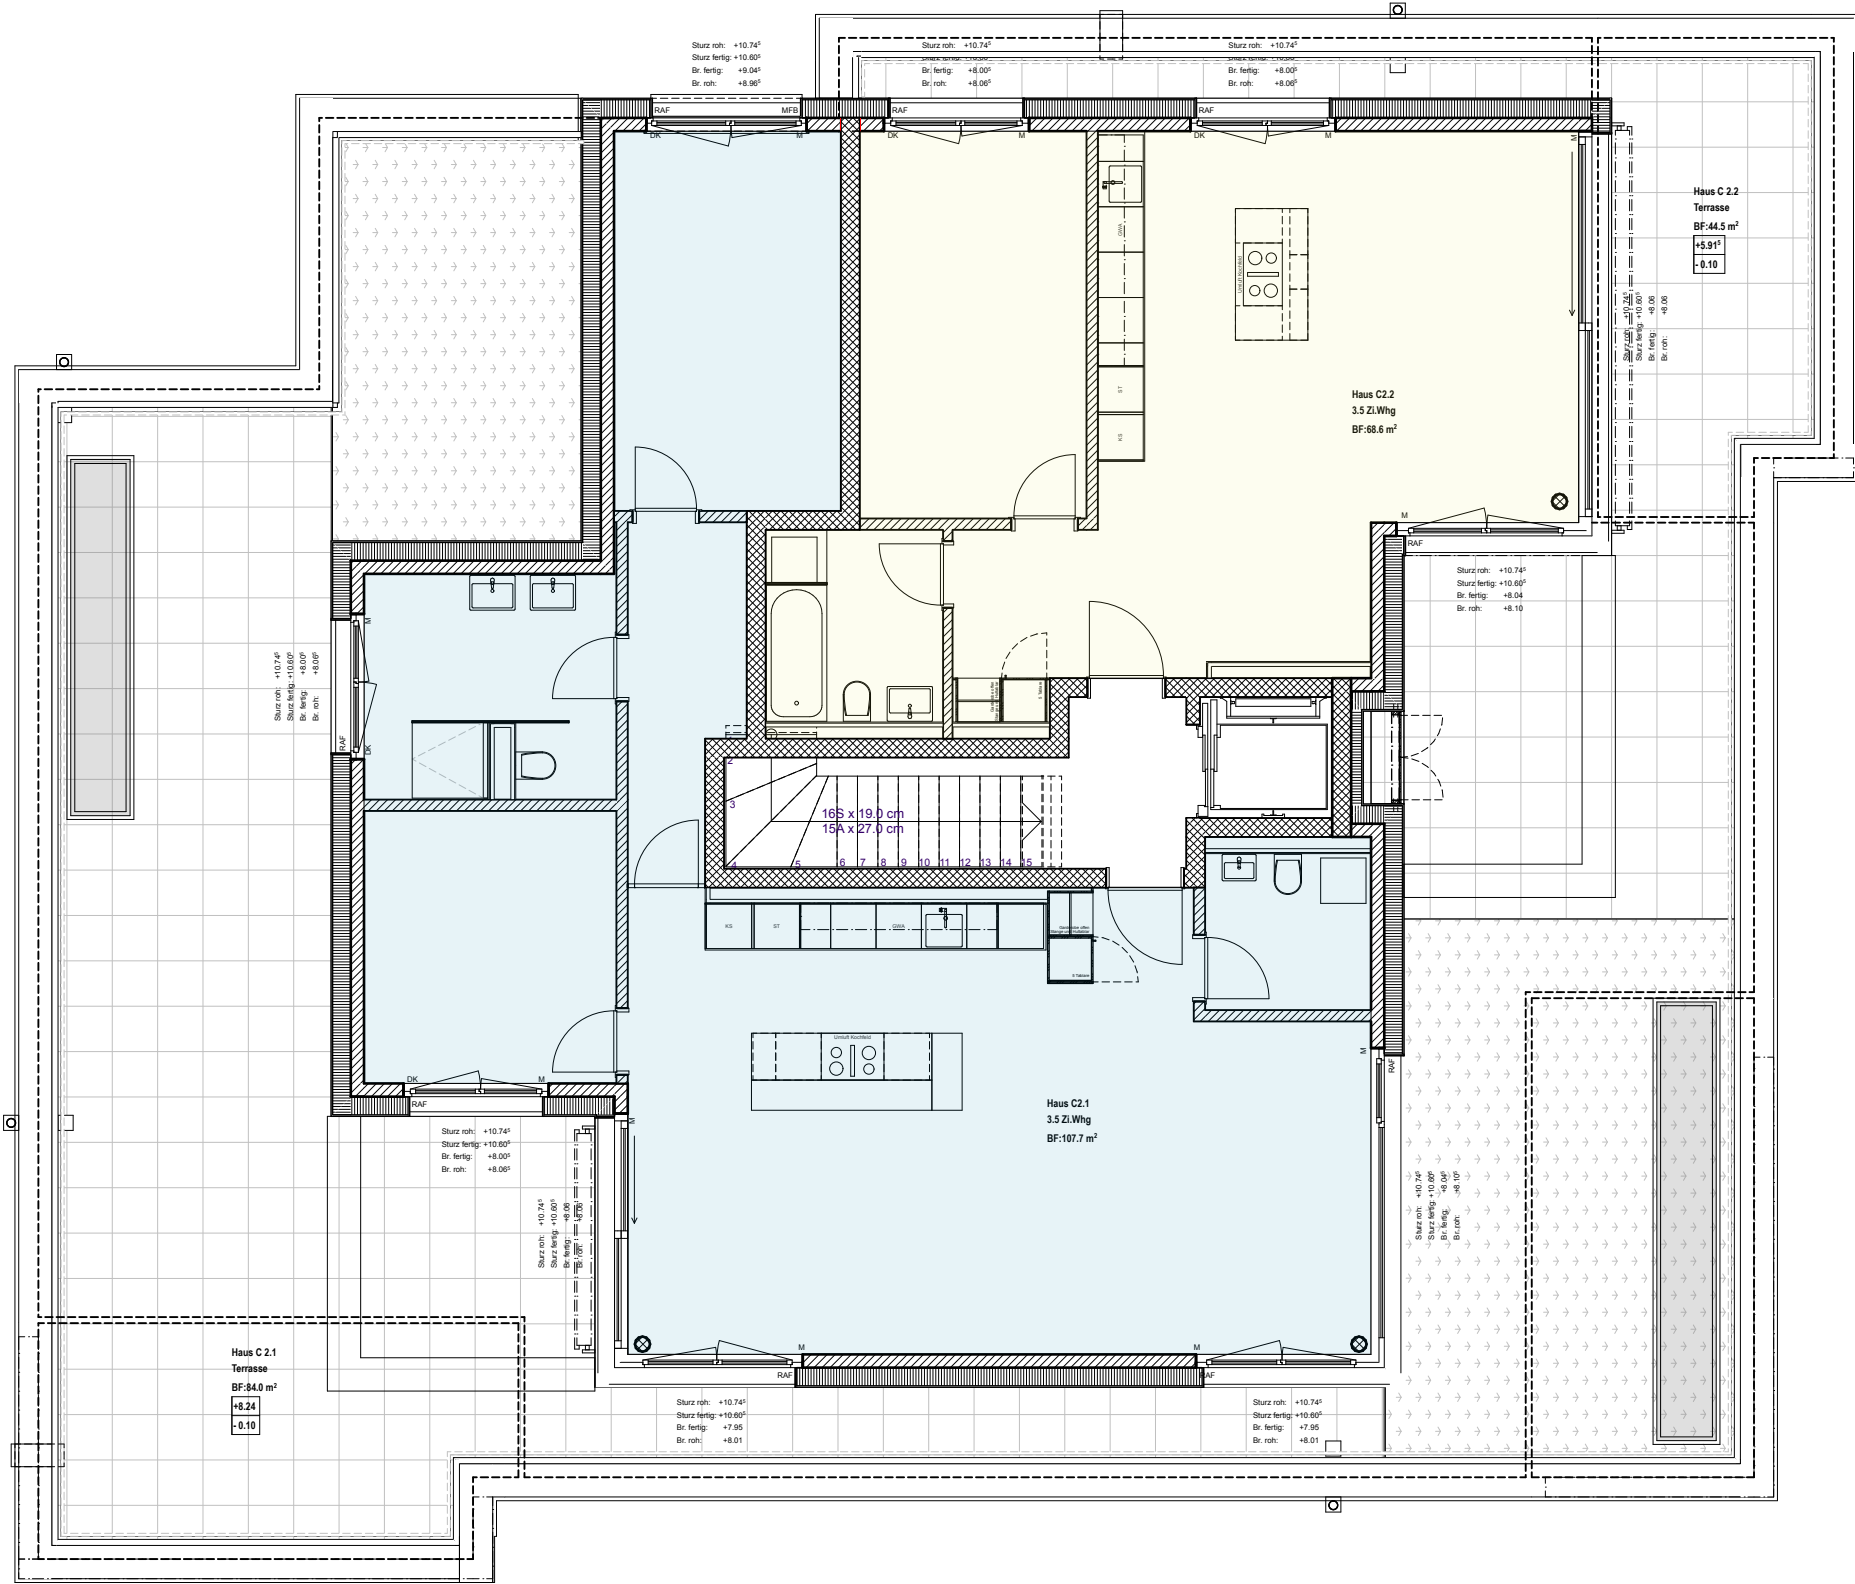

Objekt: 2301 - WUEB Rössliackerstrasse GS 4178, 5200 Brugg

Phase: Ausschreibung

Plan: Haus C - Attika

Bauherrschaft: Wartmann Immobilien AG, Stahlrain 6, 5200 Brugg

Plan-Nr.: 2301-C-003

Massstab: 1:100

Format: 420.0/297.0

Datum / gez.: 05.08.25 / aga

Datum / rev.: 05.08.25 / aga